Praxisübergabe

sofort

Ca. 180 m²

Ideal gelegen in St. Ursen (10 Min. vom Stadtzentrum Freiburg entfernt)

Sehr attraktiver Umsatz

Notdienst

Abgabe von Ausstattung & Patientenstamm

RäumlichKeiten

Empfang

Wartebereich

3 Sprechzimmer

Behandlungsraum

Labor

Radiologieraum

Cafeteria

Behindertengerechtes WC

Toilette und Dusche

Kommunaler Garten

Leichter Zugang für Patienten mit eingeschränkter Mobilität dank Aufzug

Ambulanzzugang (Hinterhof)

Tiefgaragenparkplatz und kostenloser Parkplatz

Standort

Arztpraxis St. Ursen

Dorf 1

1717 St. Ursen

Praxis

Sprechzimmer

Radiologie - Labor

Personal der Praxis und ihre Spezialgebiete

Derzeit eine medizinische Assistentin, die sich um das Labor und die Radiologie kümmert. Zahlreiche Bewerbungen von Pflegepersonal dank des guten Rufs der Praxis.
Praktikumsplatz für medizinische Assistentinnen.

IT-Ausstattung

Sehr gute Vernetzung auf kantonaler Ebene sowohl in der Westschweiz als auch in der Deutschschweiz. Der Grossteil der Kommunikation erfolgt elektronisch mit der Möglichkeit, Untersuchungsergebnisse online einzusehen. Externe Laborbefunde werden direkt in das IT-Programm übernommen.

GRUNDRISS

Atelier Ducret
Architektur und Design GmbH
Avenue de Tivoli 4
1700 Fribourg

026 470 97 87
info@atelierducret.com
www.atelierducret.com

Format A3 / Massstab 1:100 / Datum 20.08.18 / sd

Projekt Praxis in St. Ursen

Ausführung - provisorisch

Erdgeschoss

Bestand
Neu
Abbruch

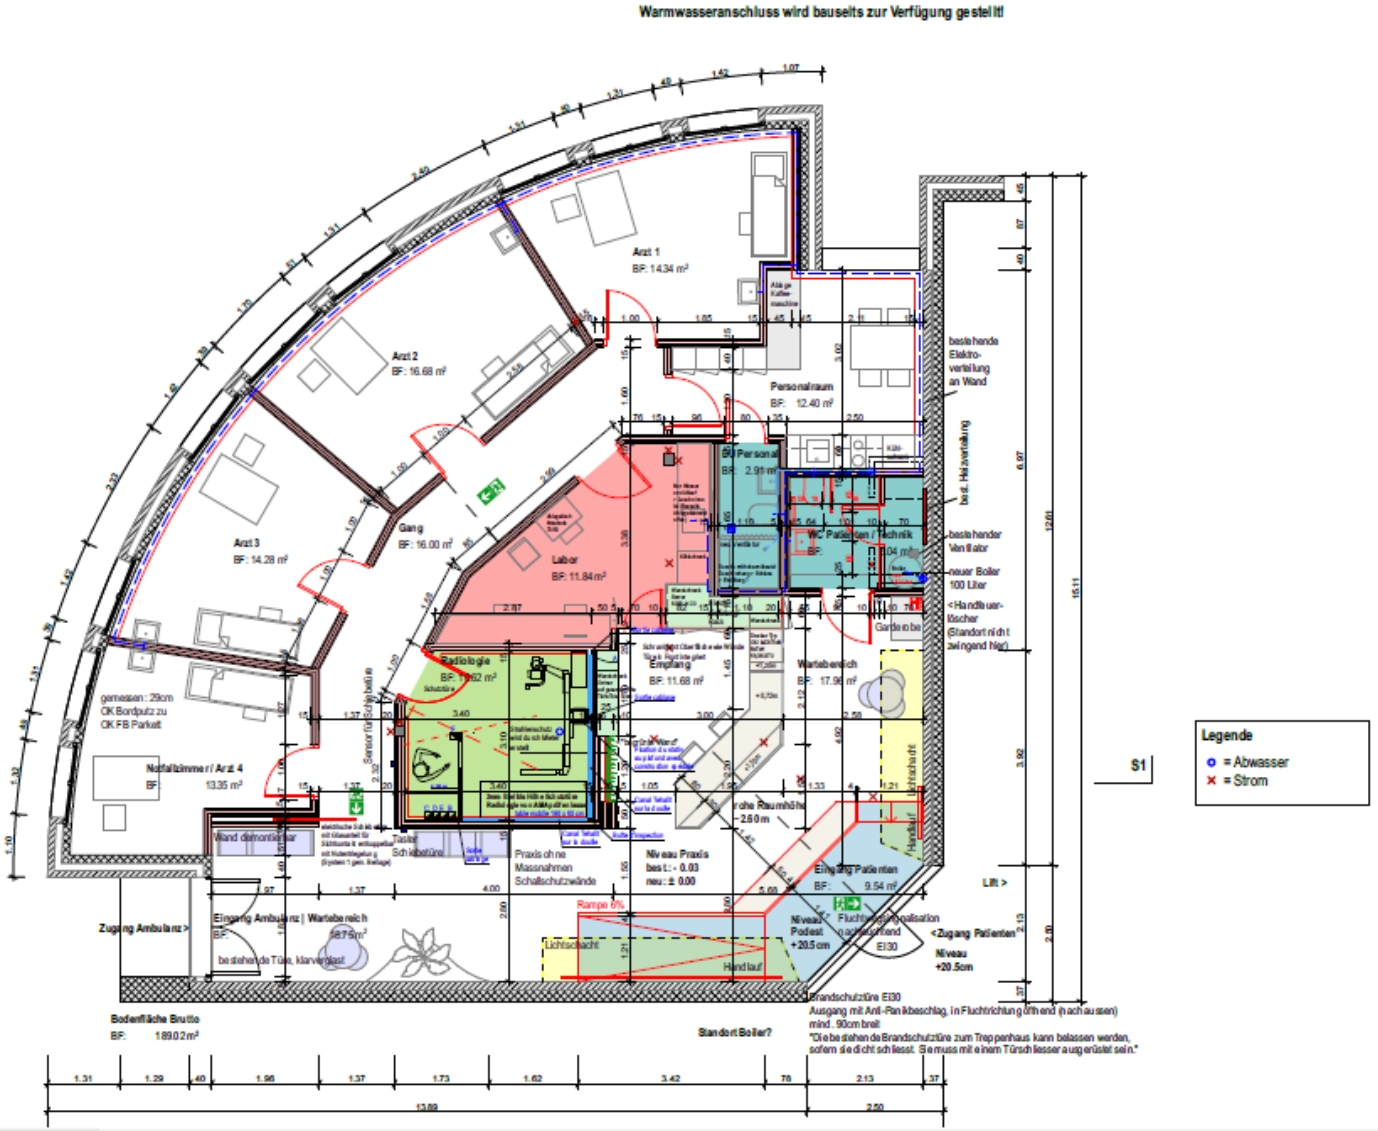

Mission

Den Menschen in der Region eine moderne, patientennahe Medizin mit der Möglichkeit von Hausbesuchen anbieten.

Unseren Patienten einen zweisprachigen Empfang bieten.

Schrittweise Verpflichtung von hoch qualifizierten Ärzten verschiedener Spezialisierungen, die strengen ethischen Grundsätzen genügen und eigenständig arbeiten.

In verständlicher Weise mit Bildern auf grossen Bildschirmen die durchgeführten bildgebenden Untersuchungen erläutern.

Bei der Aufnahme Ihrer Tätigkeit in der Einrichtung steht Ihnen Frau Dr. Aurore Valérie, Fachärztin für Allgemeinmedizin, zur Seite.

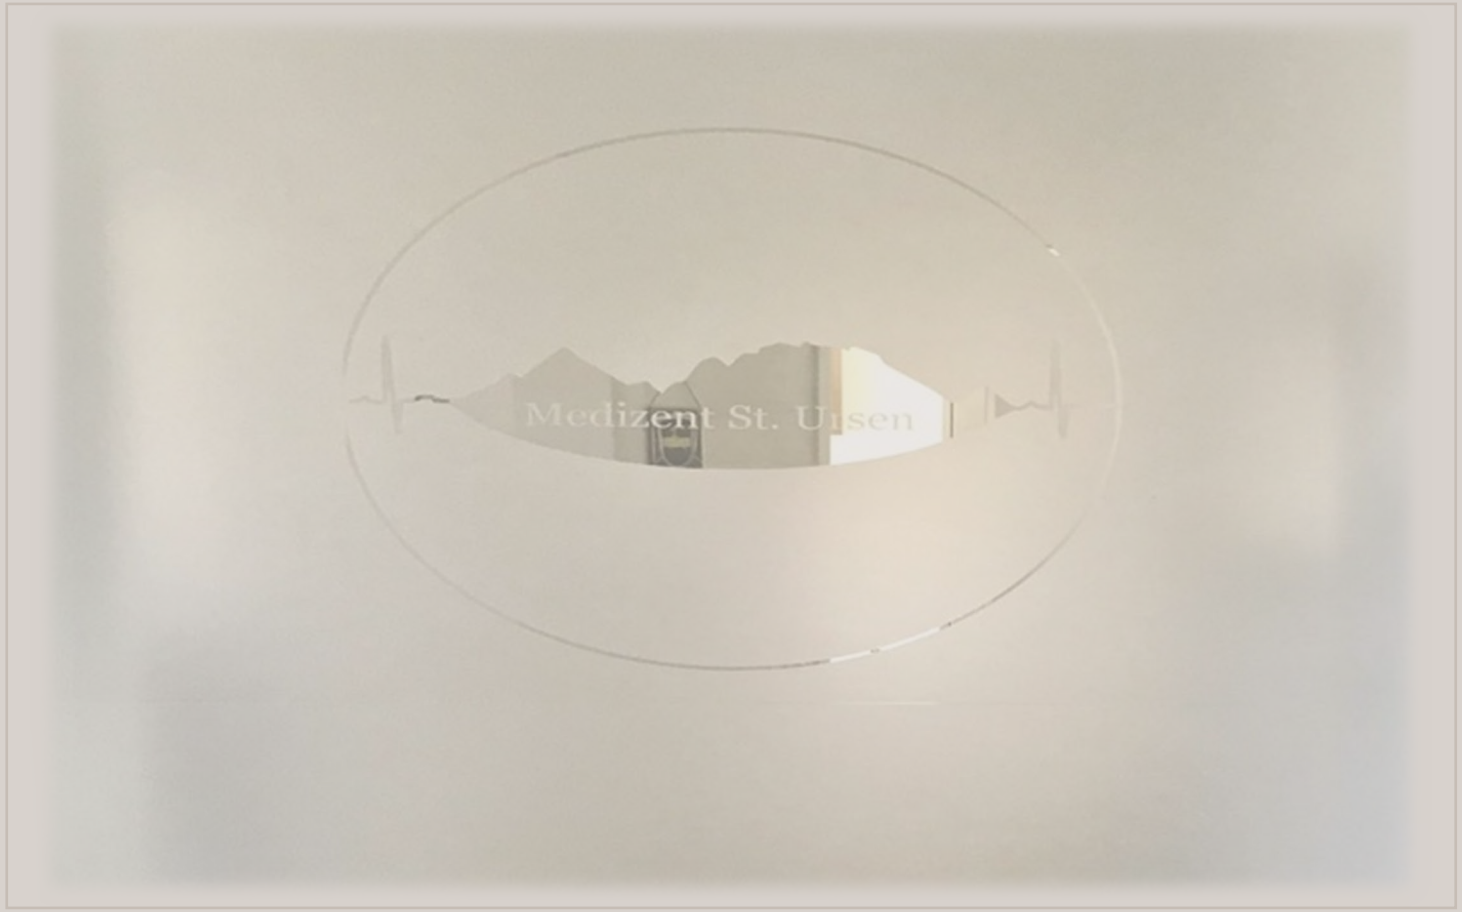

Vorteile des Standorts

Post und Bank im Gebäude

Ruhe, Aussicht, Spaziergang

Bushaltestelle vor dem Eingang

Öffnungszeiten

Mo 8.00-18.00 Uhr
Di 7.30-12.00 Uhr
Mi 8.00-18.00 Uhr
Do 7.30-12.00 Uhr
Fr 8.00-11.30 Uhr

Digitalisierte Patientenakten

Sehr gut entwickelte Zusammenarbeit

Hausbesuche und Besuche in Pflegeheimen Schularzt

Geschichte ...

Das «Medizinische Zentrum St. Ursen» ist ein gemeinsames Projekt der Gemeinde St. Ursen, der Einwohner von St. Ursen und eines Arztes, der die Allgemeinmedizin auf dem Lande fördern möchte.

Dieses Projekt konnte dank der Investition der Gemeinde in den Umbau der Räumlichkeiten zu einer hochmodernen, behindertengerechten Arztpraxis und der hochmodernen medizinischen Ausstattung durch das Medizinische Zentrum verwirklicht werden.

Das Konzept für die Neugestaltung und das künstlerische Thema der Praxis stammt vom Atelier Ducret. Es ist inspiriert von Unterwasserwelten, die mit Landschaftsbildern der Sense sowie Bildern der nahegelegenen Stadt Freiburg dekoriert sind .

Das Sekretariat mit einer Darstellung der Stadt Freiburg und die Balustrade mit einem Bild des Schwarzsees wurden von Sublidot Thun gestaltet.

Die Internetseite wurde von Florian Aurore erstellt und von Dr. Valerie Aurore ergänzt. Die Facebook-Seite wurde von Dr. Aurore erstellt. Wir bedanken uns bei B.K. für die vielen Ideen und Textergänzungen.

Kontakt

Herr Nicolas Bati
Carelyse-Analyst

+41 78 807 08 22
nicolas.bati@carelyse.ch